
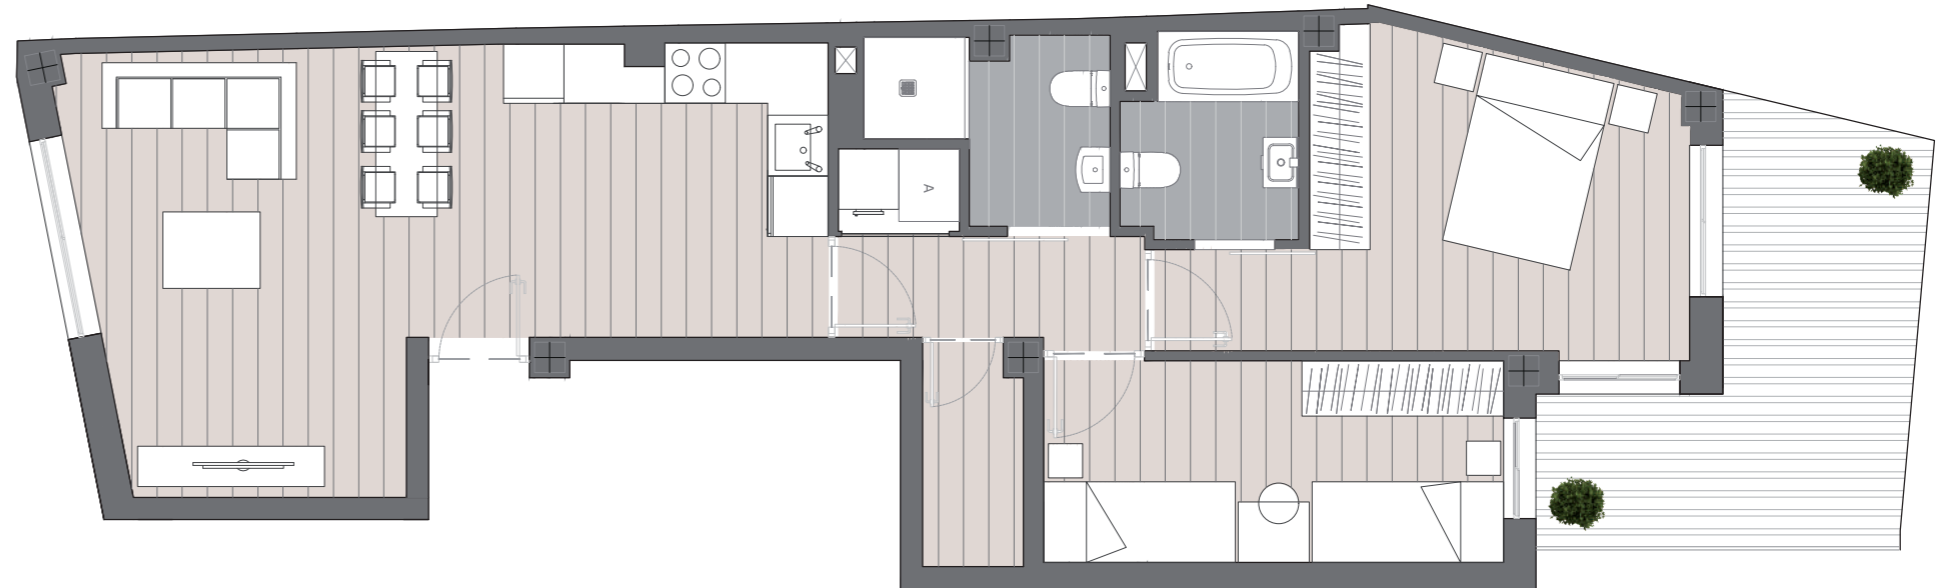


Planta Baja_Puerta 1

Superficies aproximadas

Superficie construida	72,06 m ²
Superficie Patio	11,18 m ²
Superficie útil	61,21 m ²

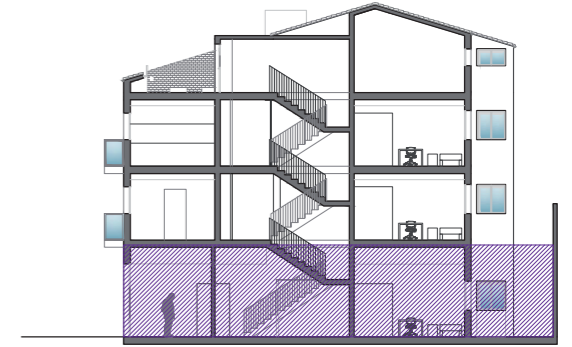

NOTA: Este documento, tanto su parte gráfica como los datos referidos a superficies, tienen carácter orientativo, sin perjuicio de la información más exacta contenida en la documentación técnica del edificio. El grafismo de mobiliario es a modo indicativo de la capacidad de los espacios.